工種		令和6年5月	令和6年6月
解体工事	南棟 養生足場設置	④東側シート養生 / ⑤西側養生足場組 / ④東側シート撤去	
	外部養生足場解体	⑤増築部一部解体 / ④東側足場	
	●アスベスト除去（作業）	⑤増築部塗装除去 / ⑤各階接着剤・貫通部・エルボ除去	⑤煙突部（レベル2）除去 / ⑤各階接着剤・貫通部・エルボ除去
	内装解体	⑤2F解体 / ⑤3F解体	⑤4F解体 / ⑤5F解体
	廃材搬出	廃材搬出	産廃搬出
	建屋解体	④東側解体 / ④東側解体・ガラ搬出 / ④東側基礎解体・ガラ搬出	④西側解体 / ④西側解体・ガラ搬出 / ④東側基礎解体

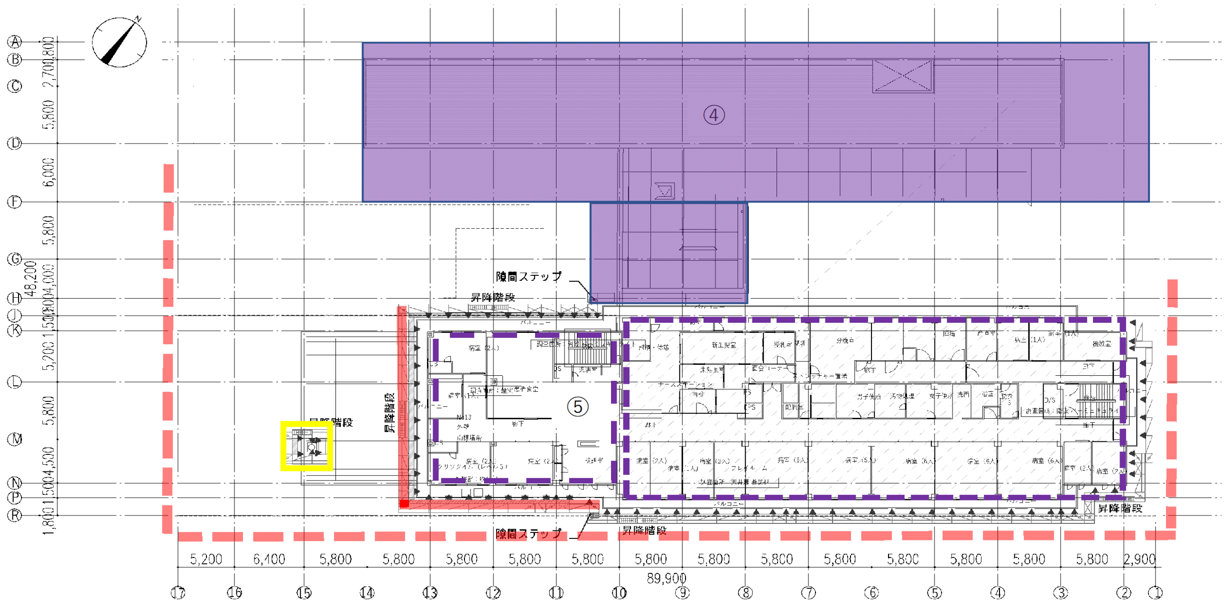

3F

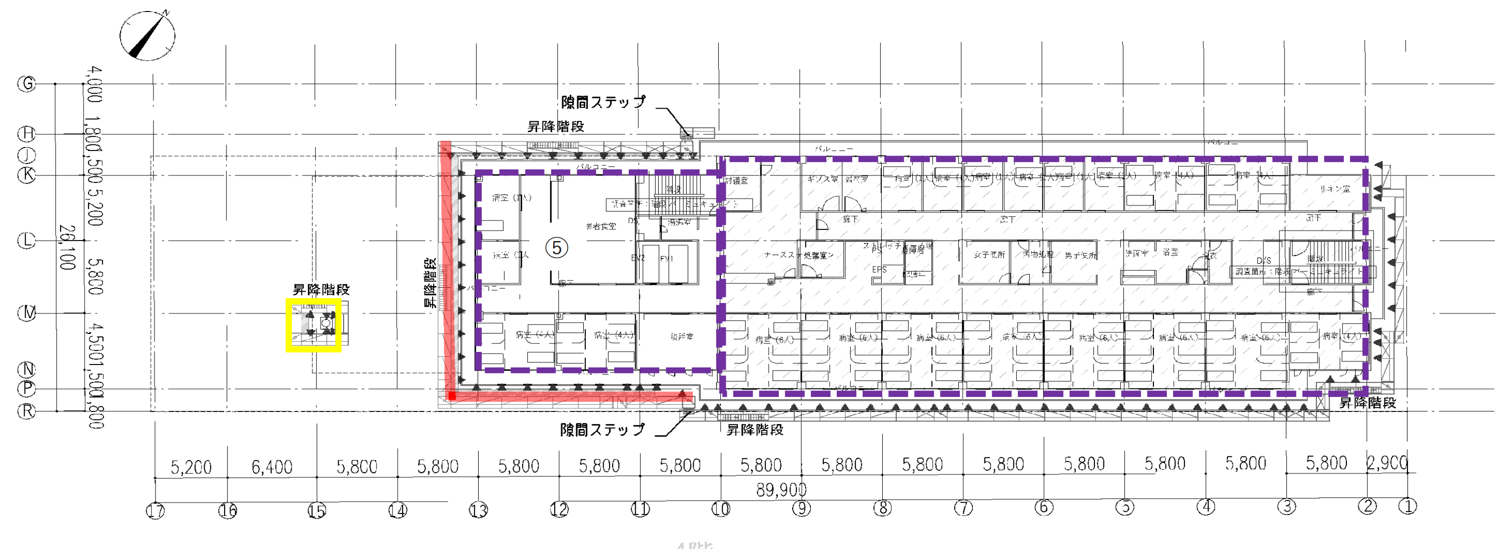

4F 5F

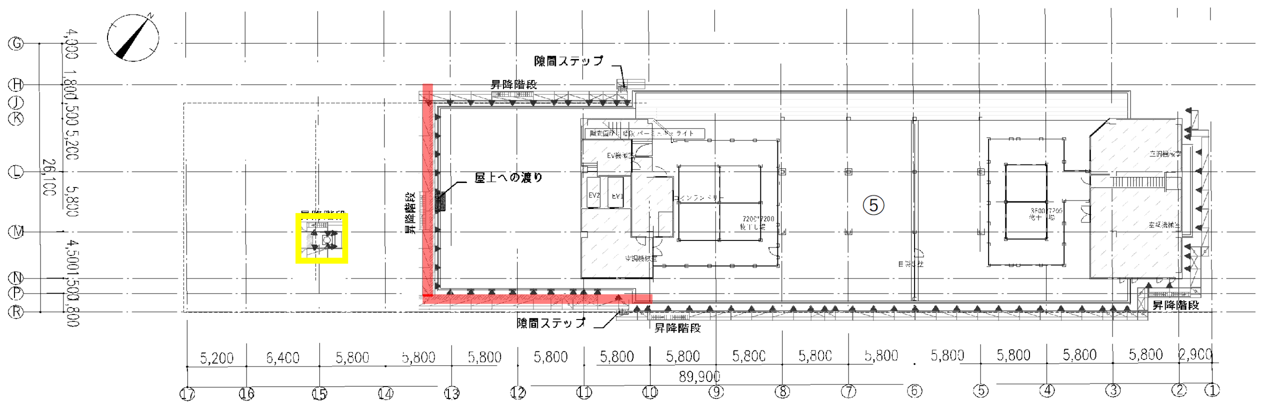

RF

凡例
- ：施工済（足場 仮設事務所 仮囲い 調査）
- ：施工済（足場解体）
- ：施工済（石綿除去）
- ：施工予定（内装撤去：石綿除去含む）
- ：施工済（内装撤去：石綿除去含む）
- ：建屋解体予定
- ：建屋解体済

施工順序　足場設置：南側→北側

石綿除去：3F4F5F⑤内→5F⑤内

工種		令和6年5月	令和6年6月
解体工事	北棟 養生足場設置	③東側外部足場・養生　③屋上アスベスト養生	
	外部養生足場解体		
●アスベスト除去（作業）		③1F床接着剤除去　③1F2F床接着剤除去　③外部東面塗装除去　③3F床接着剤・貫通部・エルボ除去	③屋上アスベスト除去　③屋上アスベスト除去
	内装解体	③2F解体　③3F解体　③3F解体　③3F解体	
	廃材搬出	廃材搬出　廃材搬出　廃材搬出	廃材搬出
	建屋解体 ガラ搬出		③建屋解体・ガラ搬出　③建屋解体・ガラ搬出

1F

2F

記事（立会等）	
5/10	支店安全パトロール
5/14	周南保健所、下松労働基準監督署立会検査
5/27	定例会議
5/30	災害防止協議会

進捗率（5月末）：38.0%（35.2%）

（　）：計画

凡例

- ：施工済（足場 仮設事務所 仮囲い 調査）
- ：施工済（足場解体）
- ：施工済（石綿除去）
- ：施工予定（内装撤去：石綿除去含む）
- ：施工済（内装撤去：石綿除去含む）
- ：建屋解体予定
- ：建屋解体済

施工順序　足場解体：北側中央→西側

石綿除去：⑤西側外部→③123F貫通孔・内部アスベスト除去

内装解体：③⑤内部123F→③⑤貫通部アスベスト除去

建屋解体：②2F 1F→④東側→④西側